



(講義室) ゆうゆうケアステーション下野2階、広さ52m²

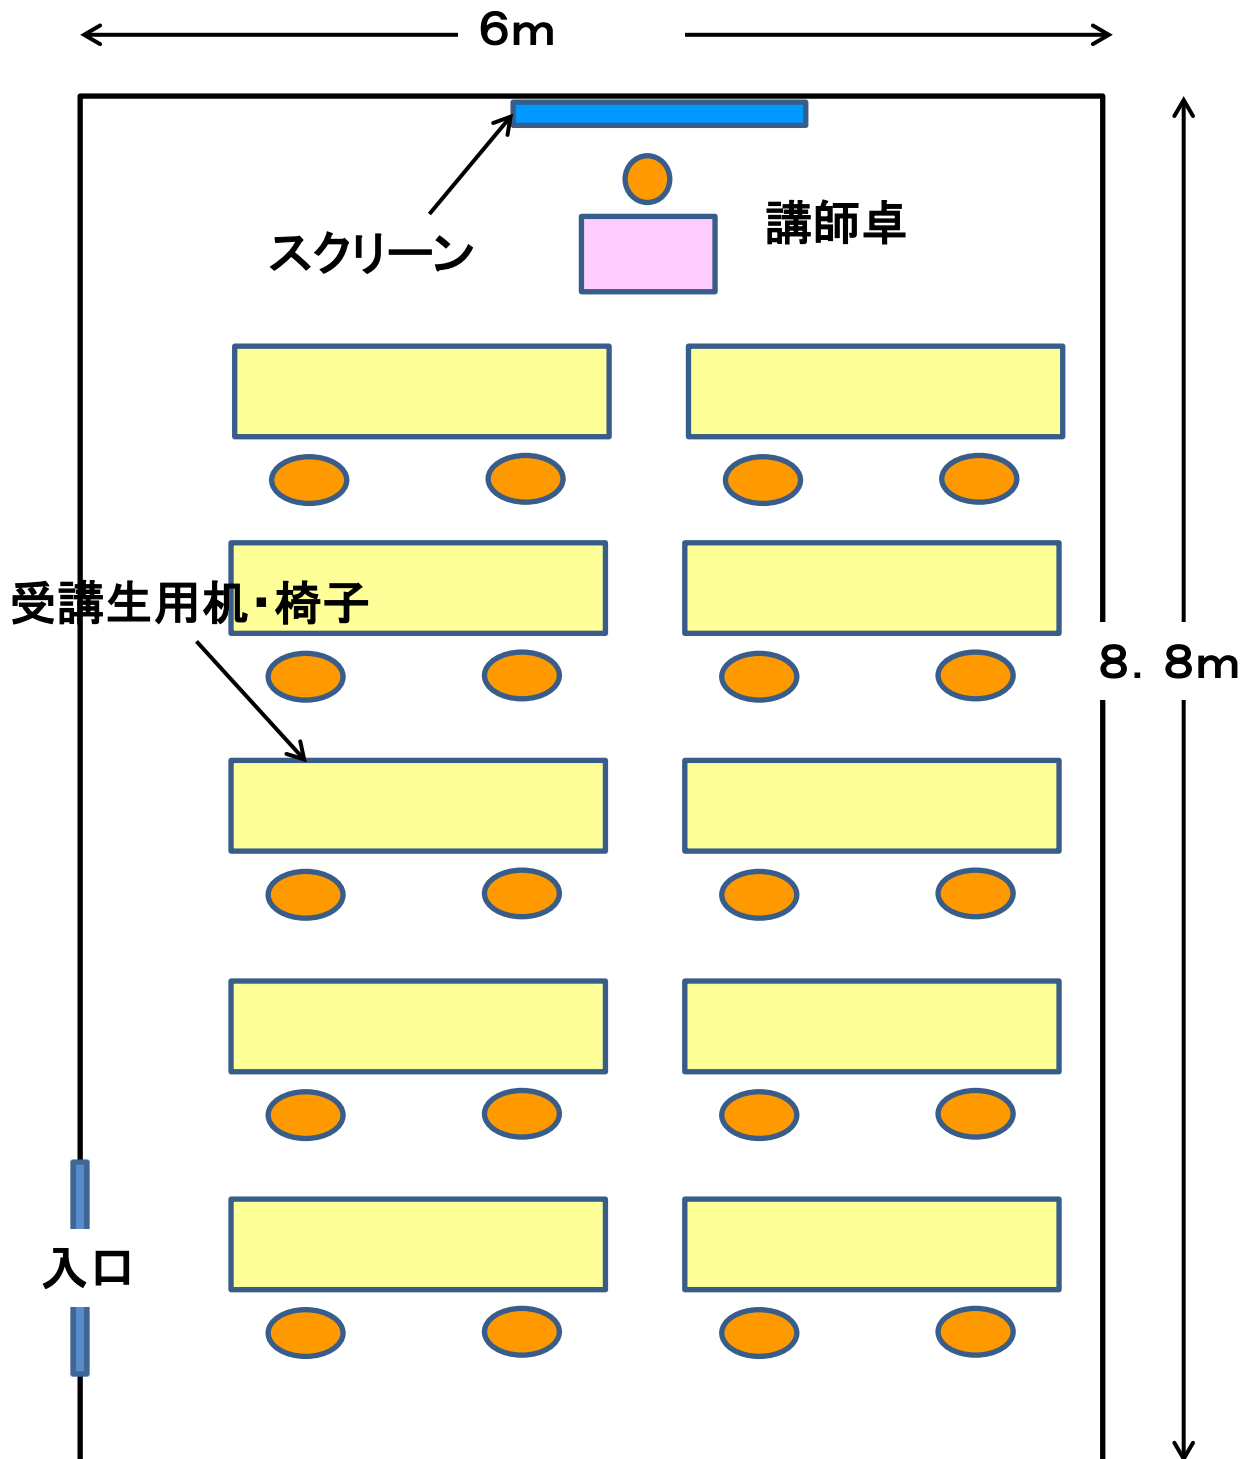

(介護演習室) ゆうゆうケアステーション下野2階、合計広さ57m²

①演習室1: 広さ33m² (食事・排泄、移動・移乗等の演習)

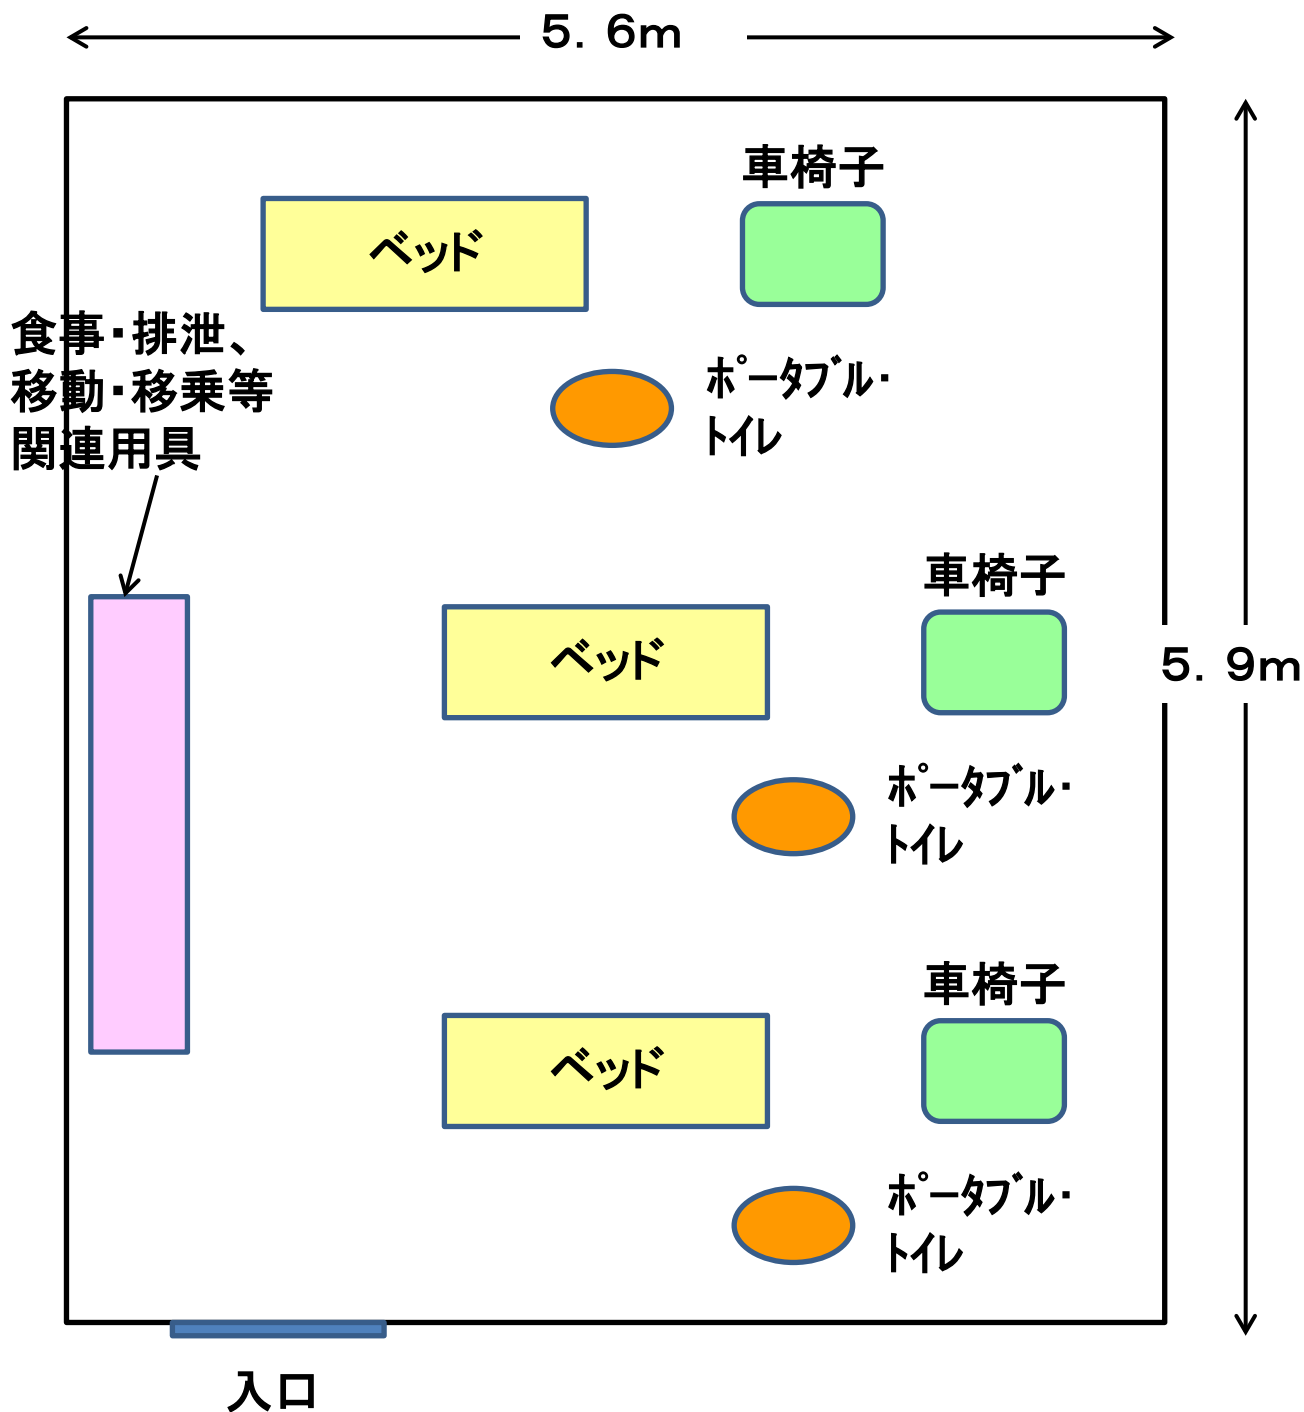

(注) 入浴演習は、浴室にて実施(次ページ参照)。

②演習室2浴室：広さ24m²（入浴・清潔保持の演習）

